
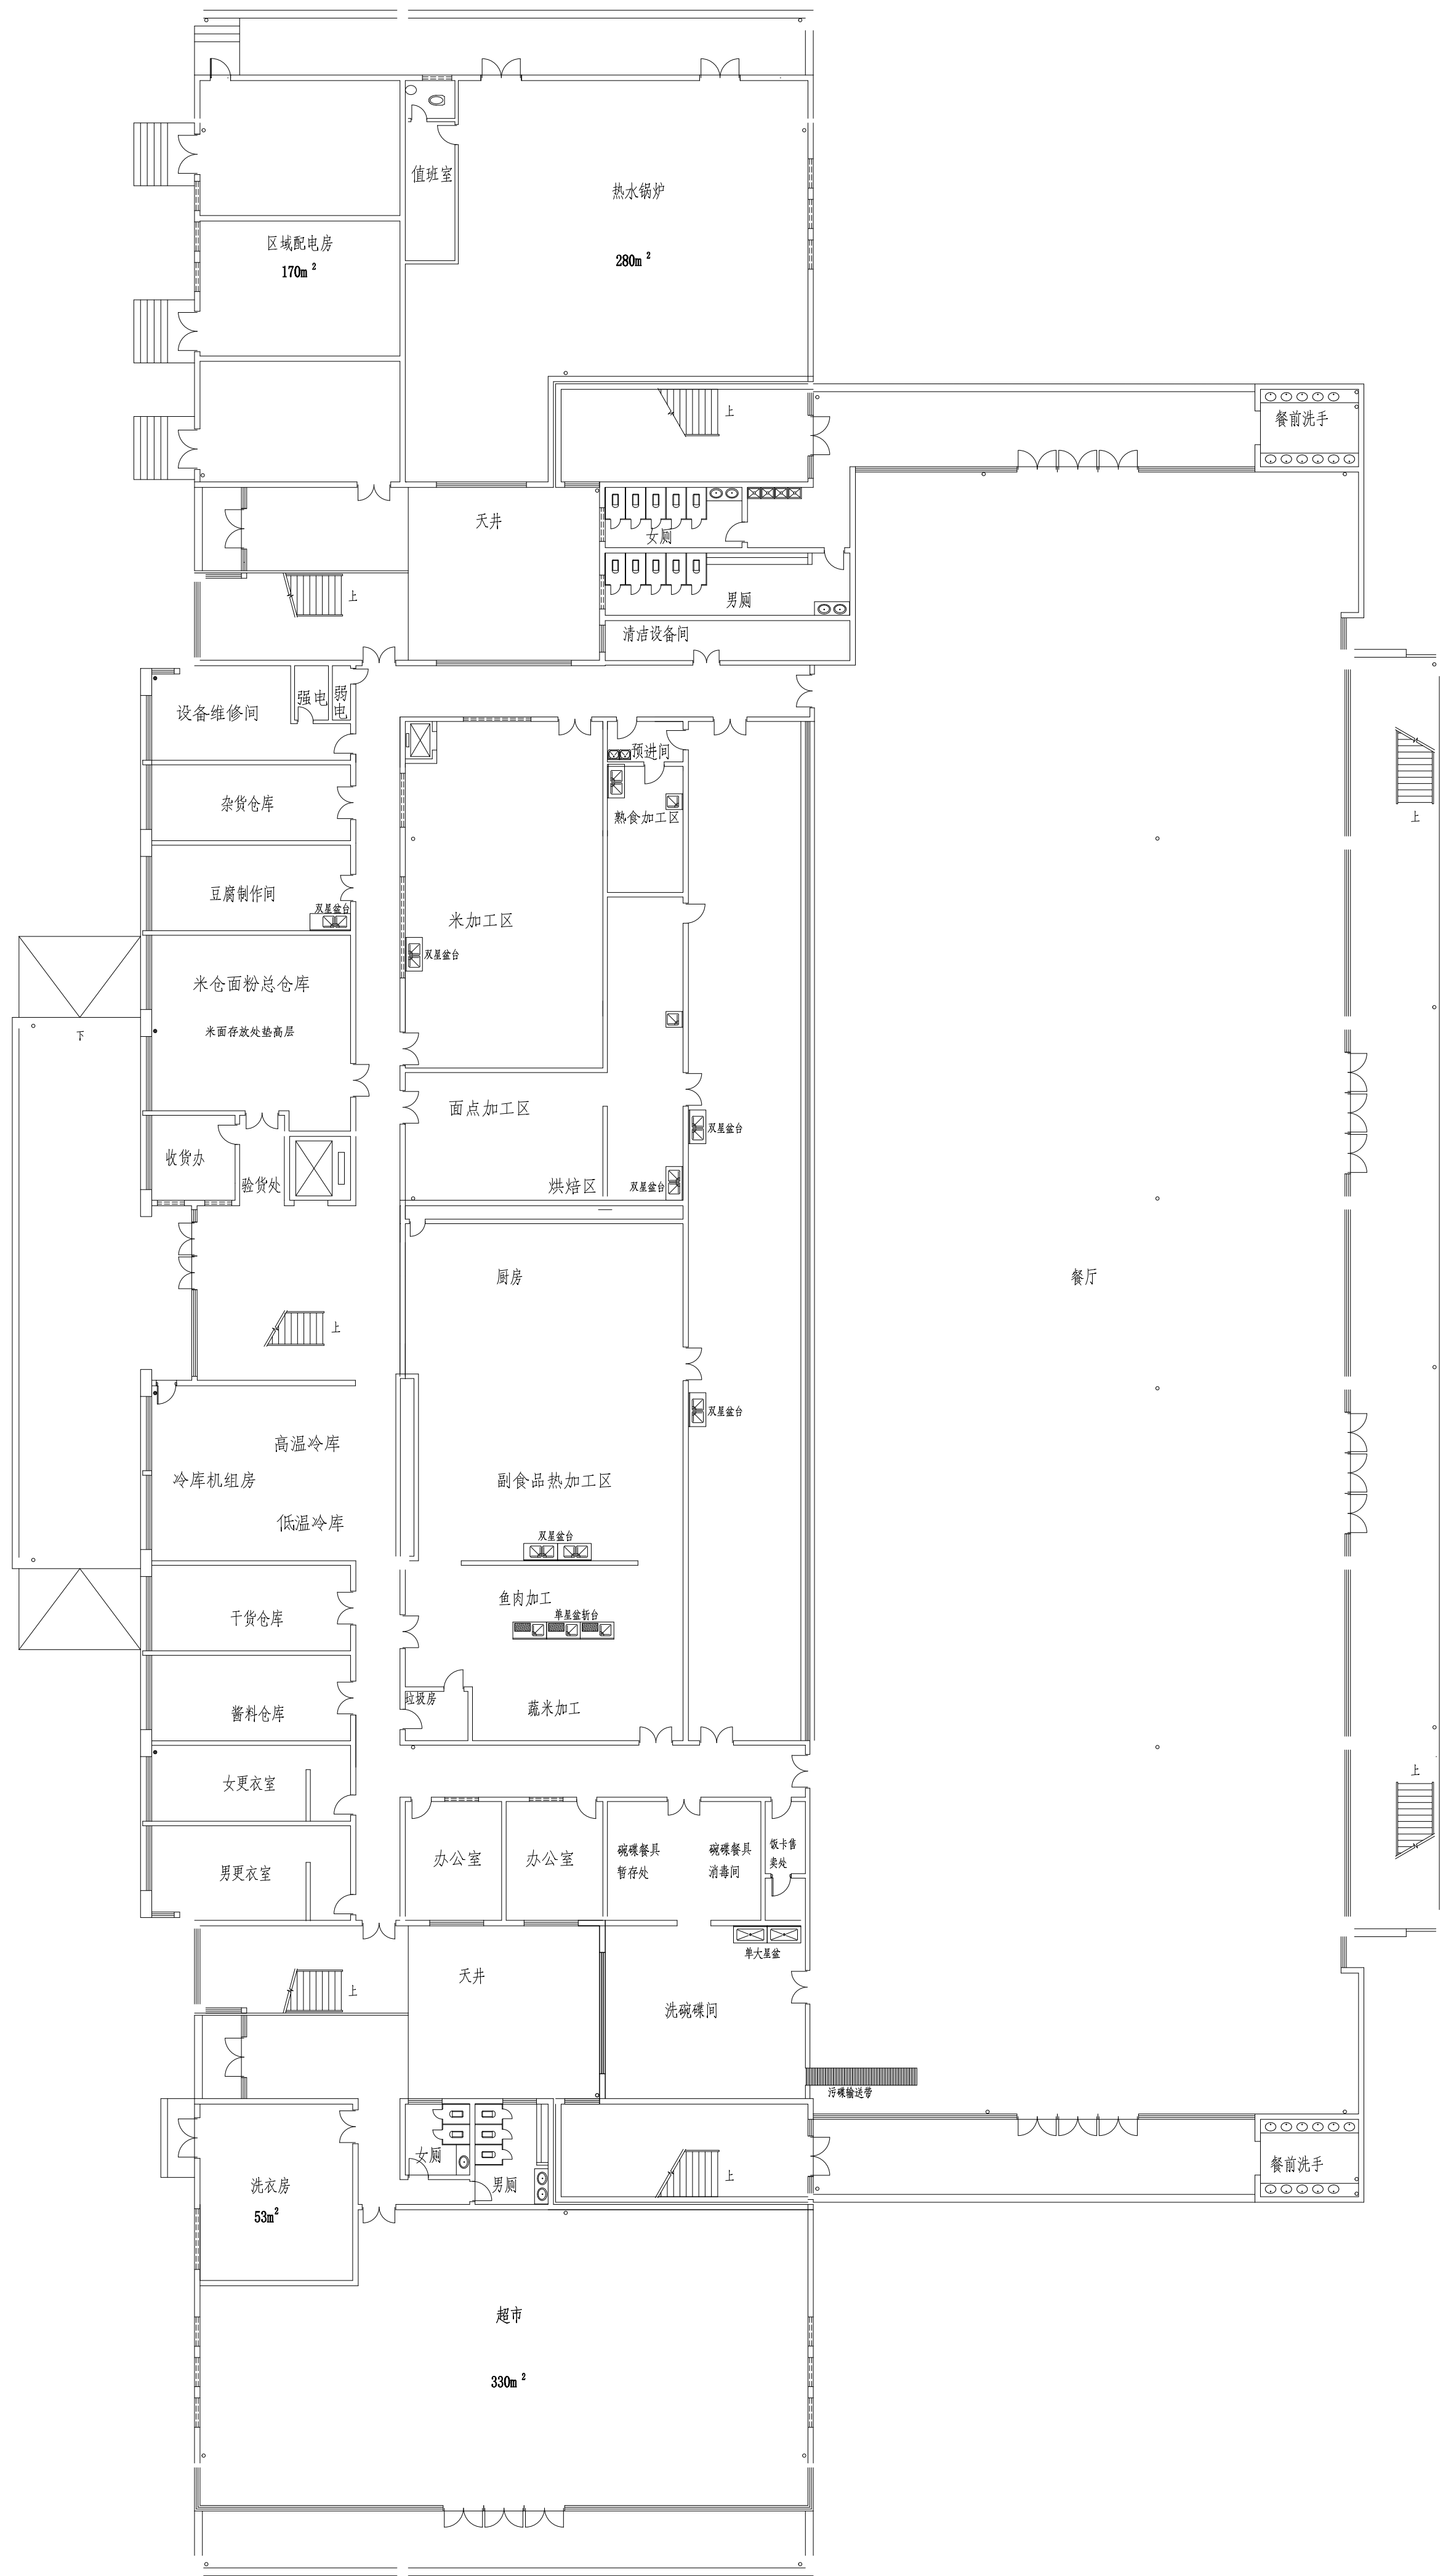


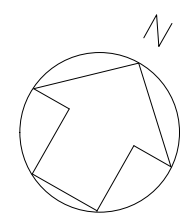

首层平面图
建筑面积: 5492m²

